

NOTA:  
 NÃO MEDIR OS DESENHOS. USAR SÓ A COTAGEM.  
 TODAS AS COTAS DEVEM SER VERIFICADAS EM OBRA.  
 PARA QUALQUER ALTERAÇÃO, TERÁ DE SER CONSULTADO PREVIAMENTE O PROJECTISTA.  
 O PRESENTE PROJECTO SÓ PODE SER UTILIZADO EM OBRA DEPOIS DE APROVADO E LICENCIADO PELAS ENTIDADES COMPETENTES.

revisão	data

**AES** ARQUITECTURA ENGENHARIA SERVIÇOS  
 SOLUÇÕES CRIATIVAS E INTEGRADAS

AVENIDA DA REPÚBLICA N.º 121, 123 E 125, ARRENTELA,  
 2840-741 SEIXAL / PORTUGAL  
 Tel: (+351) 212 229 118 Fax: (+351) 212 229 119 E-mail: info@aes.com.pt  
 www.aes.com.pt (GPS: N 38° 37.509' - W 009° 06.209')

N.REF.  
**333/20**

PROJECTO  
**ARQUITECTURA**  
 HABITAÇÃO MULTIFAMILIAR

LOCAL  
 Rua António Garibaldi, It 170, Santa Marta Corroios


TÉCNICO RESPONSÁVEL  
 António Albuquerque, Arq. to

FASE DO PROJECTO DATA  
 Abril 2022

DESIGNAÇÃO  
**Planta da Cave**

ESCALA DESENHO N.º  
**1:100 002**

ESTE DESENHO É PROPRIEDADE DO AUTOR E NÃO PODE SER REPRODUZIDO, DIVULGADO OU COPIADO, NO TODO OU EM PARTE, SEM AUTORIZAÇÃO EXPRESSA. RESERVADOS TODOS OS DIREITOS PELA LEGISLAÇÃO EM VIGOR.

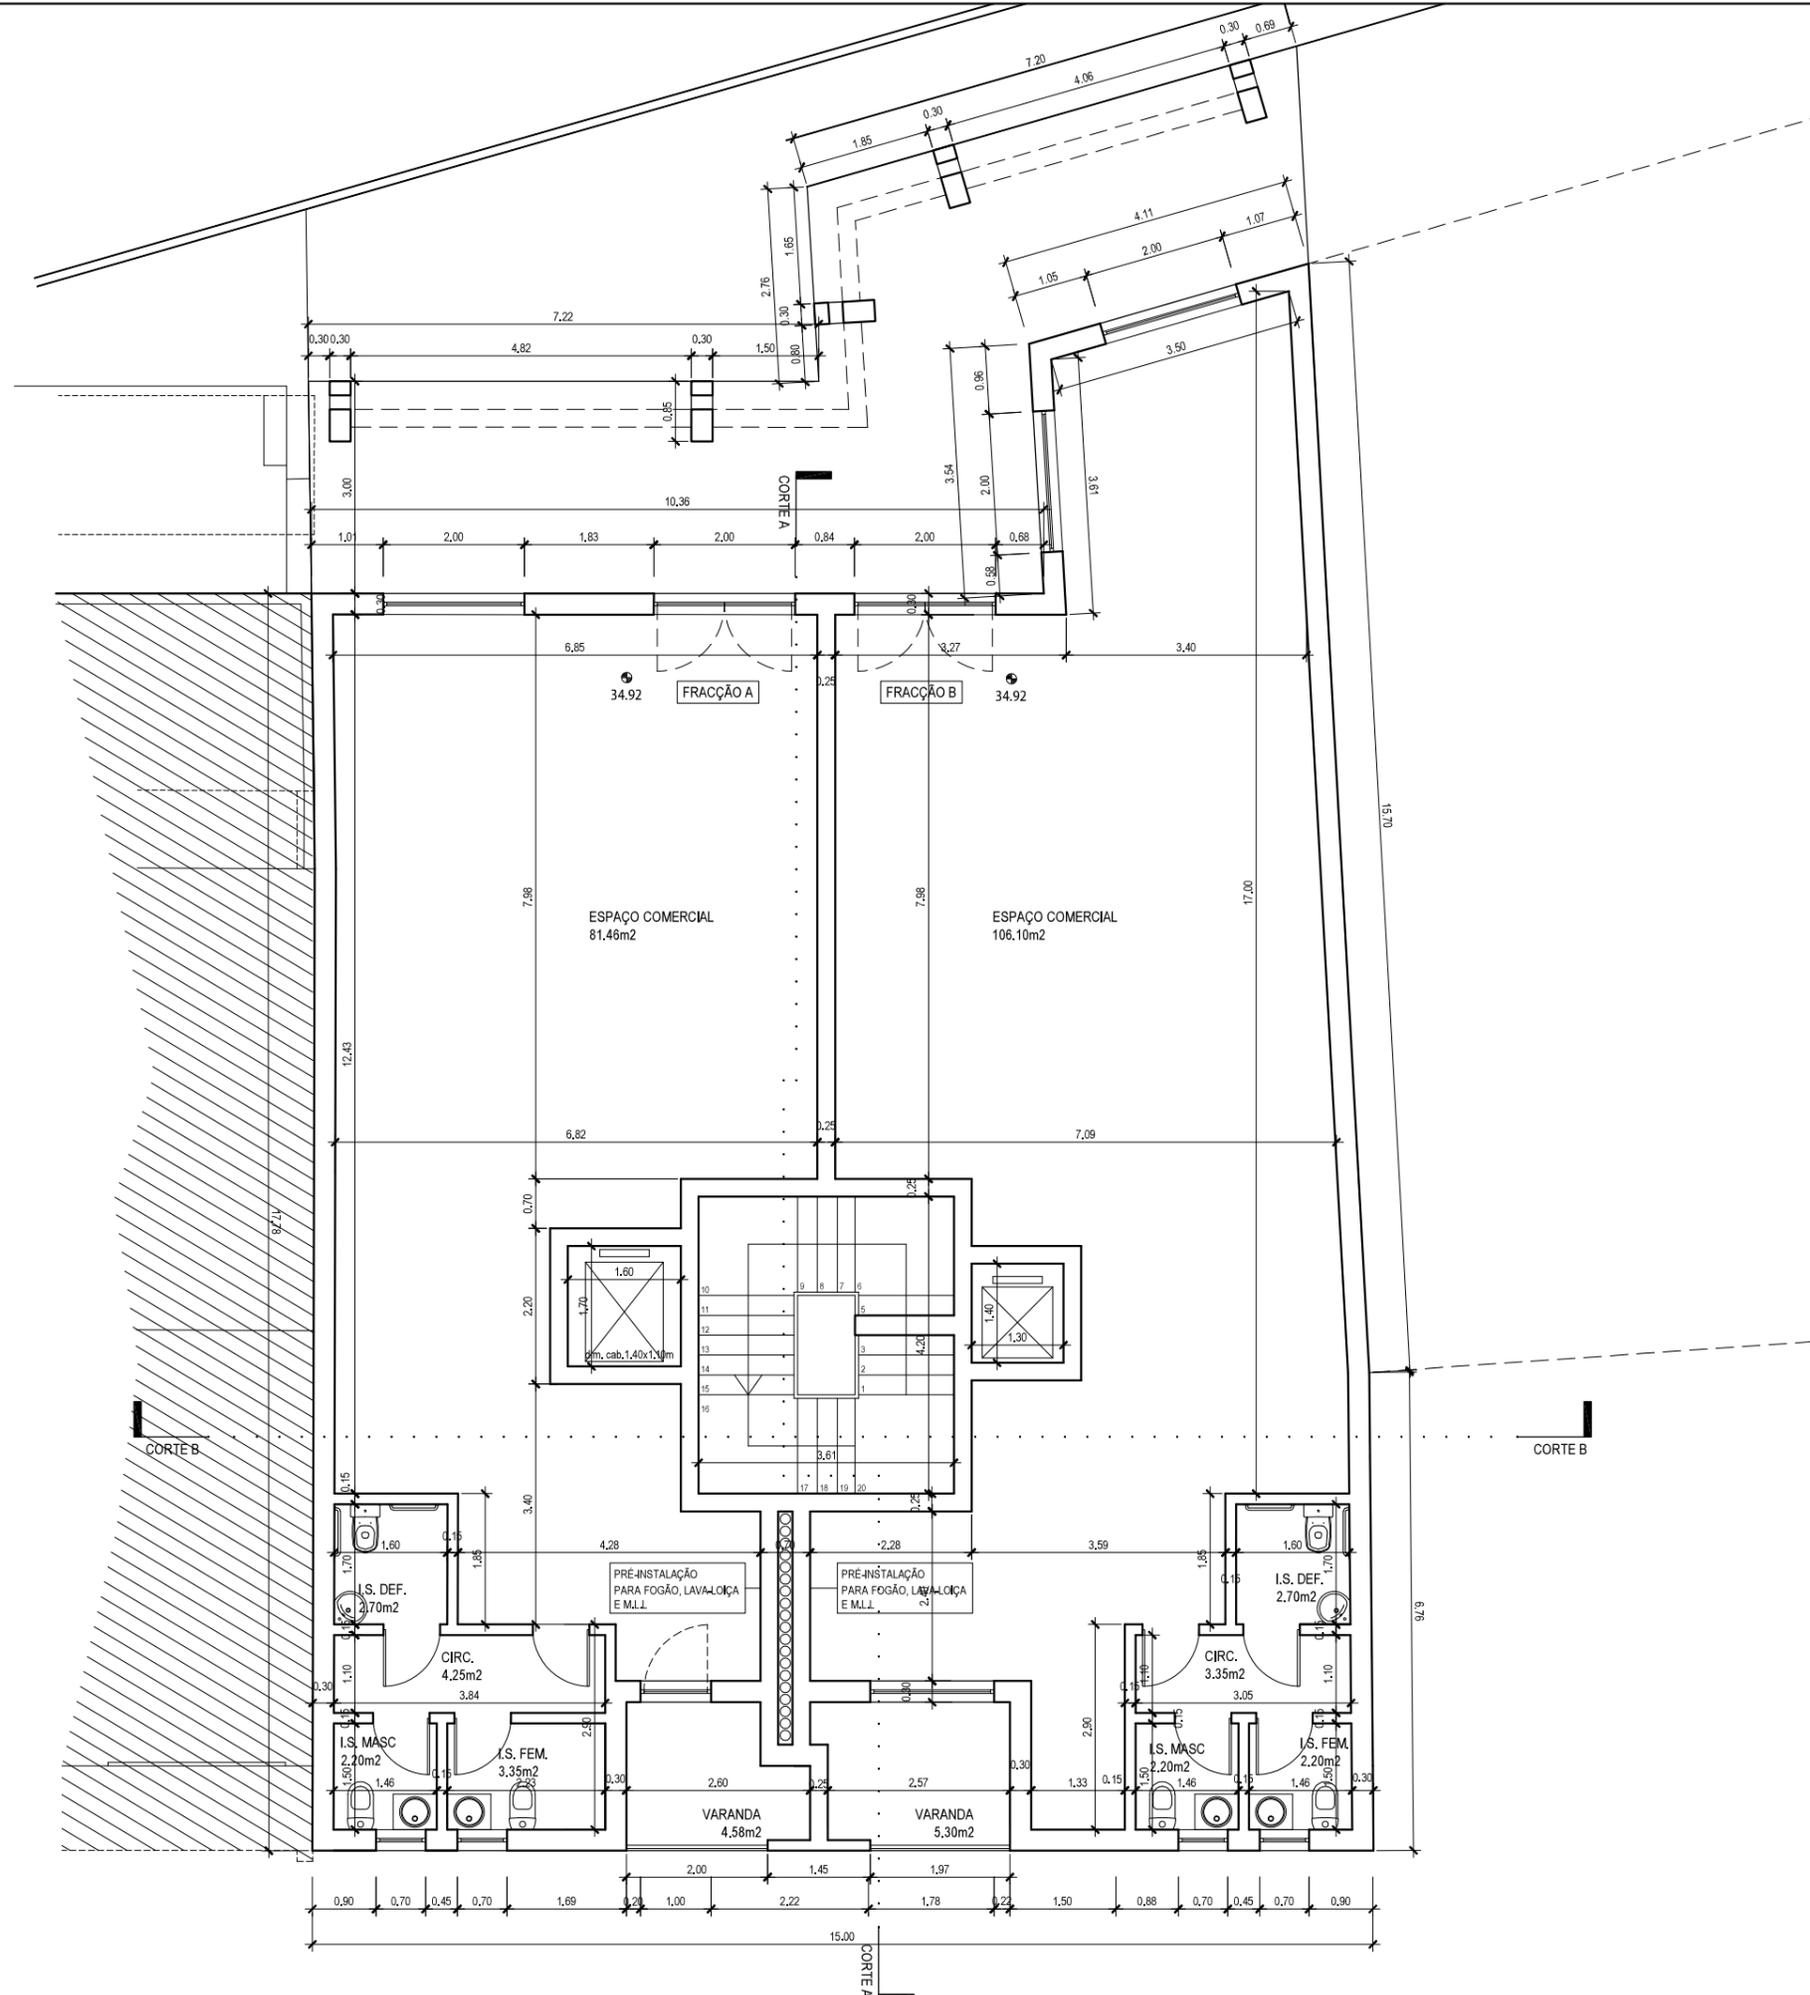

NOTA:  
 NÃO MEDIR OS DESENHOS. USAR SÓ A COTAGEM.  
 TODAS AS COTAS DEVEM SER VERIFICADAS EM OBRA.  
 PARA QUALQUER ALTERAÇÃO, TERÁ DE SER CONSULTADO PREVIAMENTE O PROJECTISTA.  
 O PRESENTE PROJECTO SÓ PODE SER UTILIZADO EM OBRA DEPOIS DE APROVADO E LICENCIADO PELAS ENTIDADES COMPETENTES.

revisão	data



**AVENIDA DA REPÚBLICA N.º 121, 123 E 125, ARRENTELA,**  
**2840-741 SEIXAL / PORTUGAL**  
 Tel: (+351) 212 229 118 Fax: (+351) 212 229 119 E-mail: info@aes.com.pt  
 www.aes.com.pt (GPS: N 38° 37.509' - W 009° 06.209')

N.REF.  
**333/20**

PROJECTO  
**ARQUITECTURA**  
**HABITAÇÃO MULTIFAMILIAR**

LOCAL  
 Rua António Garibaldi, It 170, Santa Marta Corroios


TÉCNICO RESPONSÁVEL  
 António Albuquerque, Arq. to

FASE DO PROJECTO DATA  
 Abril 2022

DESIGNAÇÃO  
**Planta Piso 0**

ESCALA DESENHO N.º  
**1:100 003**

**ESTE DESENHO É PROPRIEDADE DO AUTOR E NÃO PODE SER REPRODUZIDO, DIVULGADO OU COPIADO, NO TODO OU EM PARTE, SEM AUTORIZAÇÃO EXPRESSA. RESERVADOS TODOS OS DIREITOS PELA LEGISLAÇÃO EM VIGOR.**

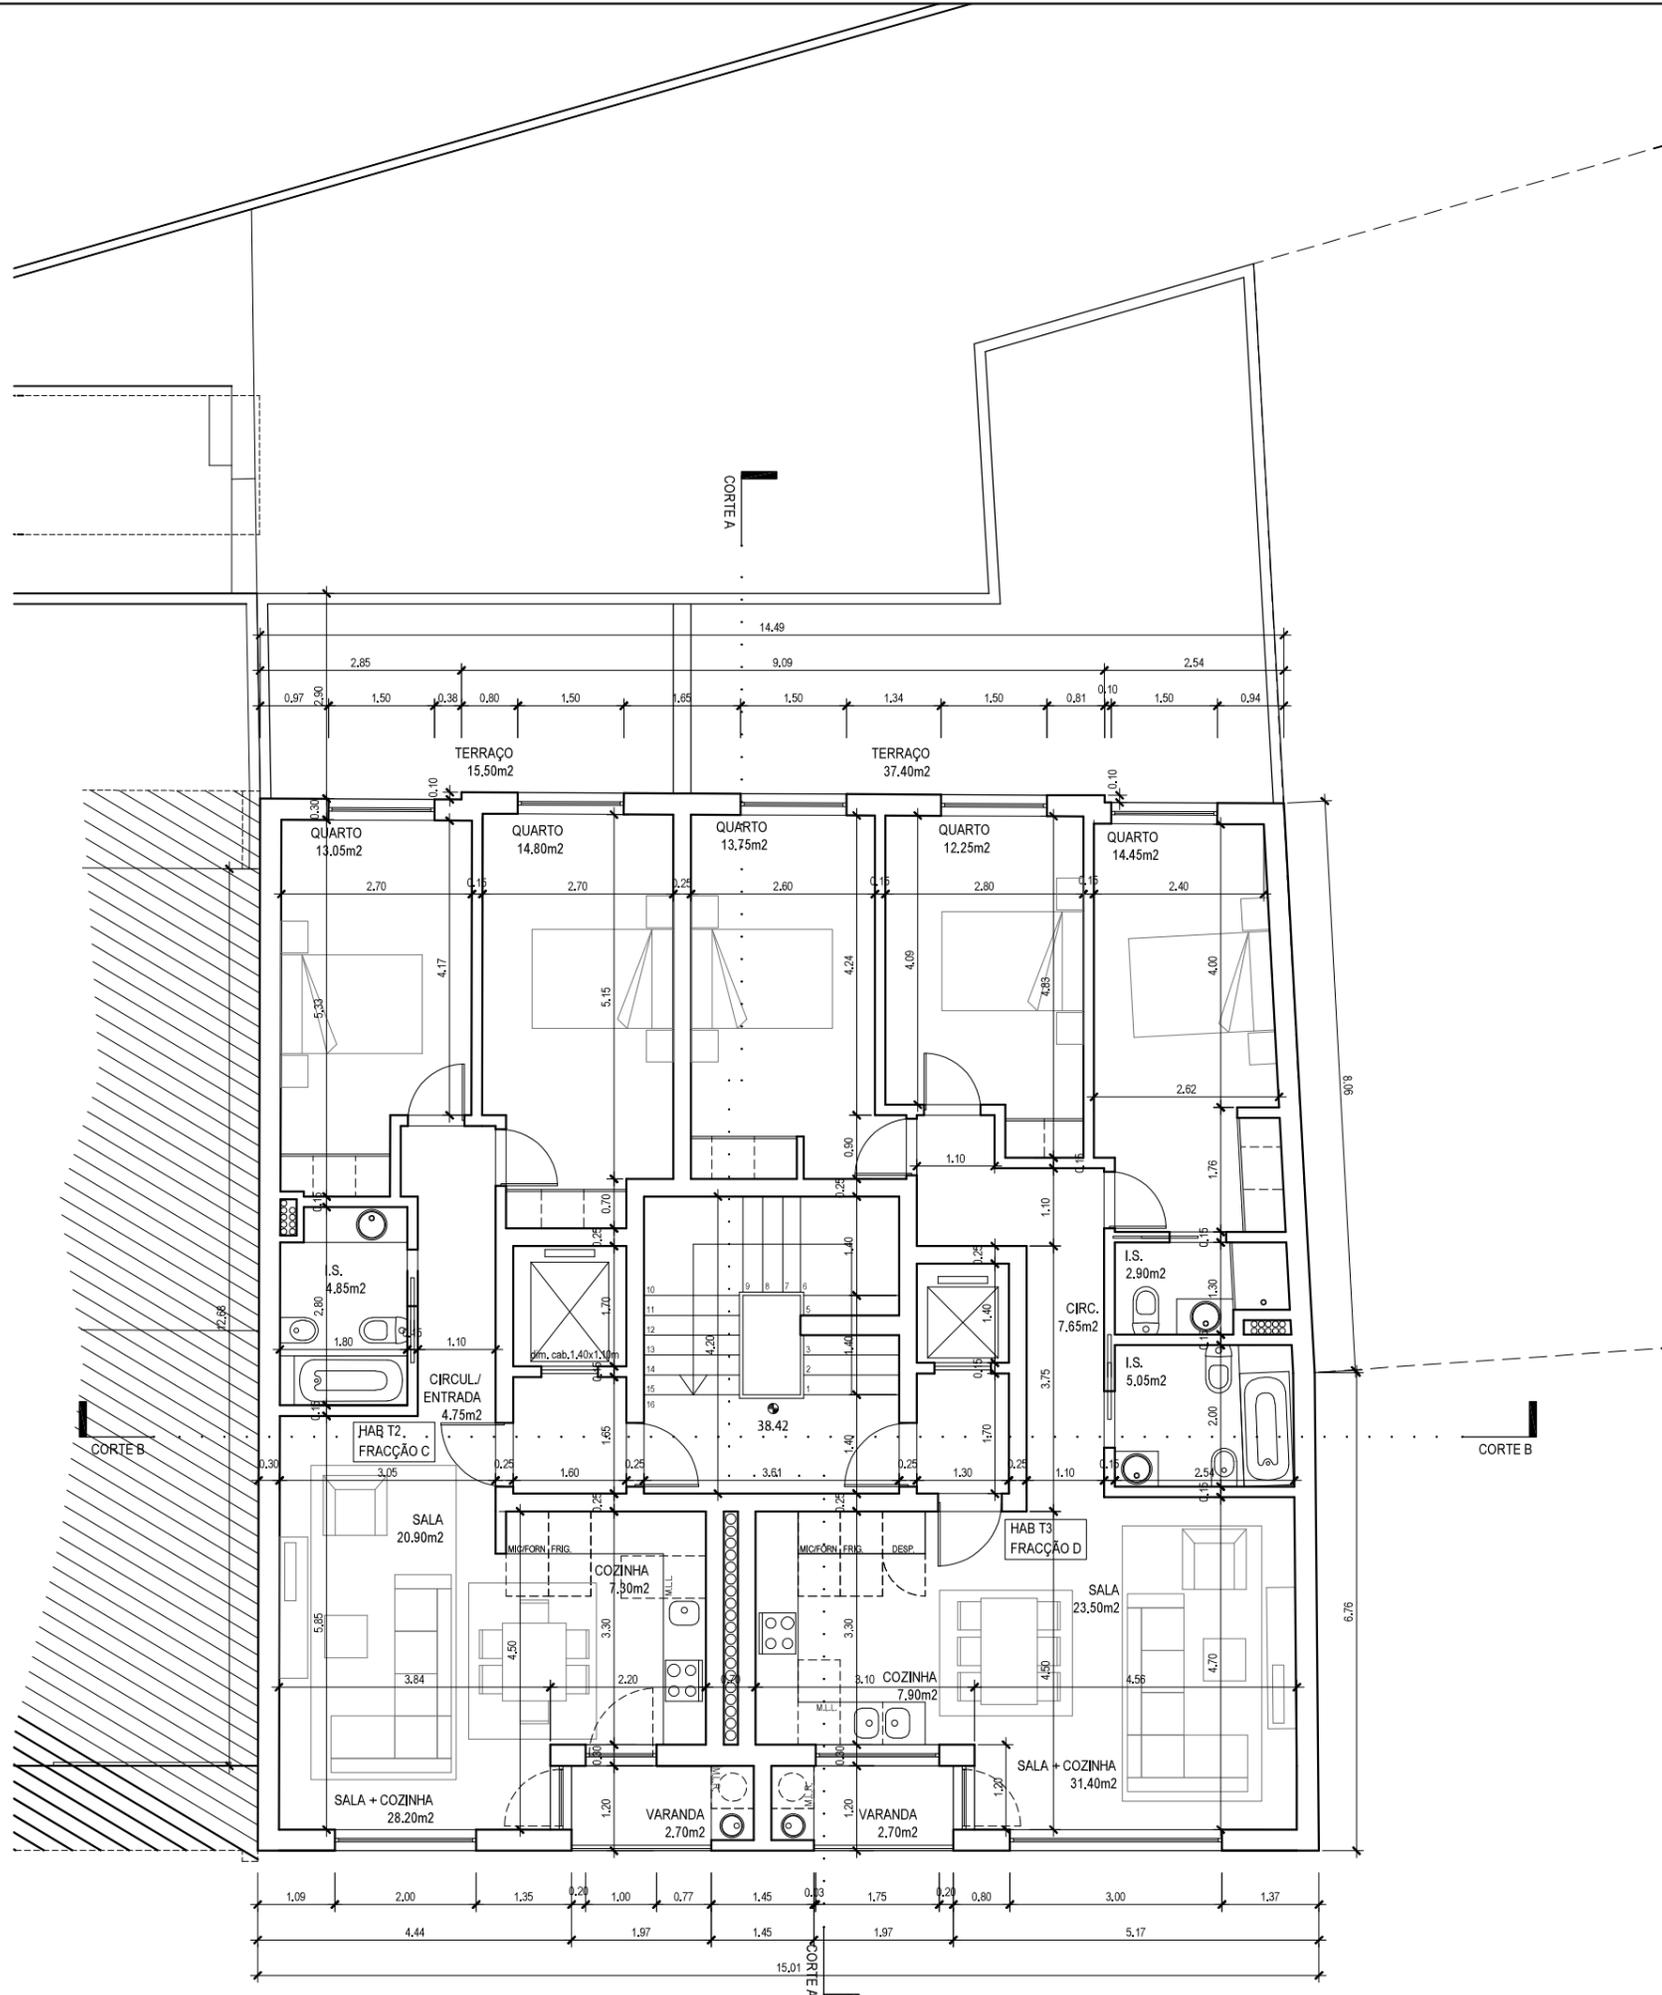

NOTA:  
 NÃO MEDIR OS DESENHOS. USAR SÓ A COTAGEM.  
 TODAS AS COTAS DEVEM SER VERIFICADAS EM OBRA.  
 PARA QUALQUER ALTERAÇÃO, TERÁ DE SER CONSULTADO PREVIAMENTE O PROJECTISTA.  
 O PRESENTE PROJECTO SÓ PODE SER UTILIZADO EM OBRA DEPOIS DE APROVADO E LICENCIADO PELAS ENTIDADES COMPETENTES.

revisão	data



**AVENIDA DA REPÚBLICA N.º 121, 123 E 125, ARRENTELA,**  
**2840-741 SEIXAL / PORTUGAL**  
 Tel: (+351) 212 229 118 Fax: (+351) 212 229 119 E-mail: info@aes.com.pt  
 www.aes.com.pt (GPS: N 38° 37.509' - W 009° 06.209')

N.REF.  
**333/20**

PROJECTO  
**ARQUITECTURA**  
**HABITAÇÃO MULTIFAMILIAR**

LOCAL  
 Rua António Garibaldi, It 170, Santa Marta Corroios


TÉCNICO RESPONSÁVEL  
 António Albuquerque, Arq. to

FASE DO PROJECTO DATA  
 Abril 2022

DESIGNAÇÃO  
**Planta Piso 1**

ESCALA DESENHO N.º  
**1:100 004**

**ESTE DESENHO É PROPRIEDADE DO AUTOR E NÃO PODE SER REPRODUZIDO, DIVULGADO OU COPIADO, NO TODO OU EM PARTE, SEM AUTORIZAÇÃO EXPRESSA. RESERVADOS TODOS OS DIREITOS PELA LEGISLAÇÃO EM VIGOR.**

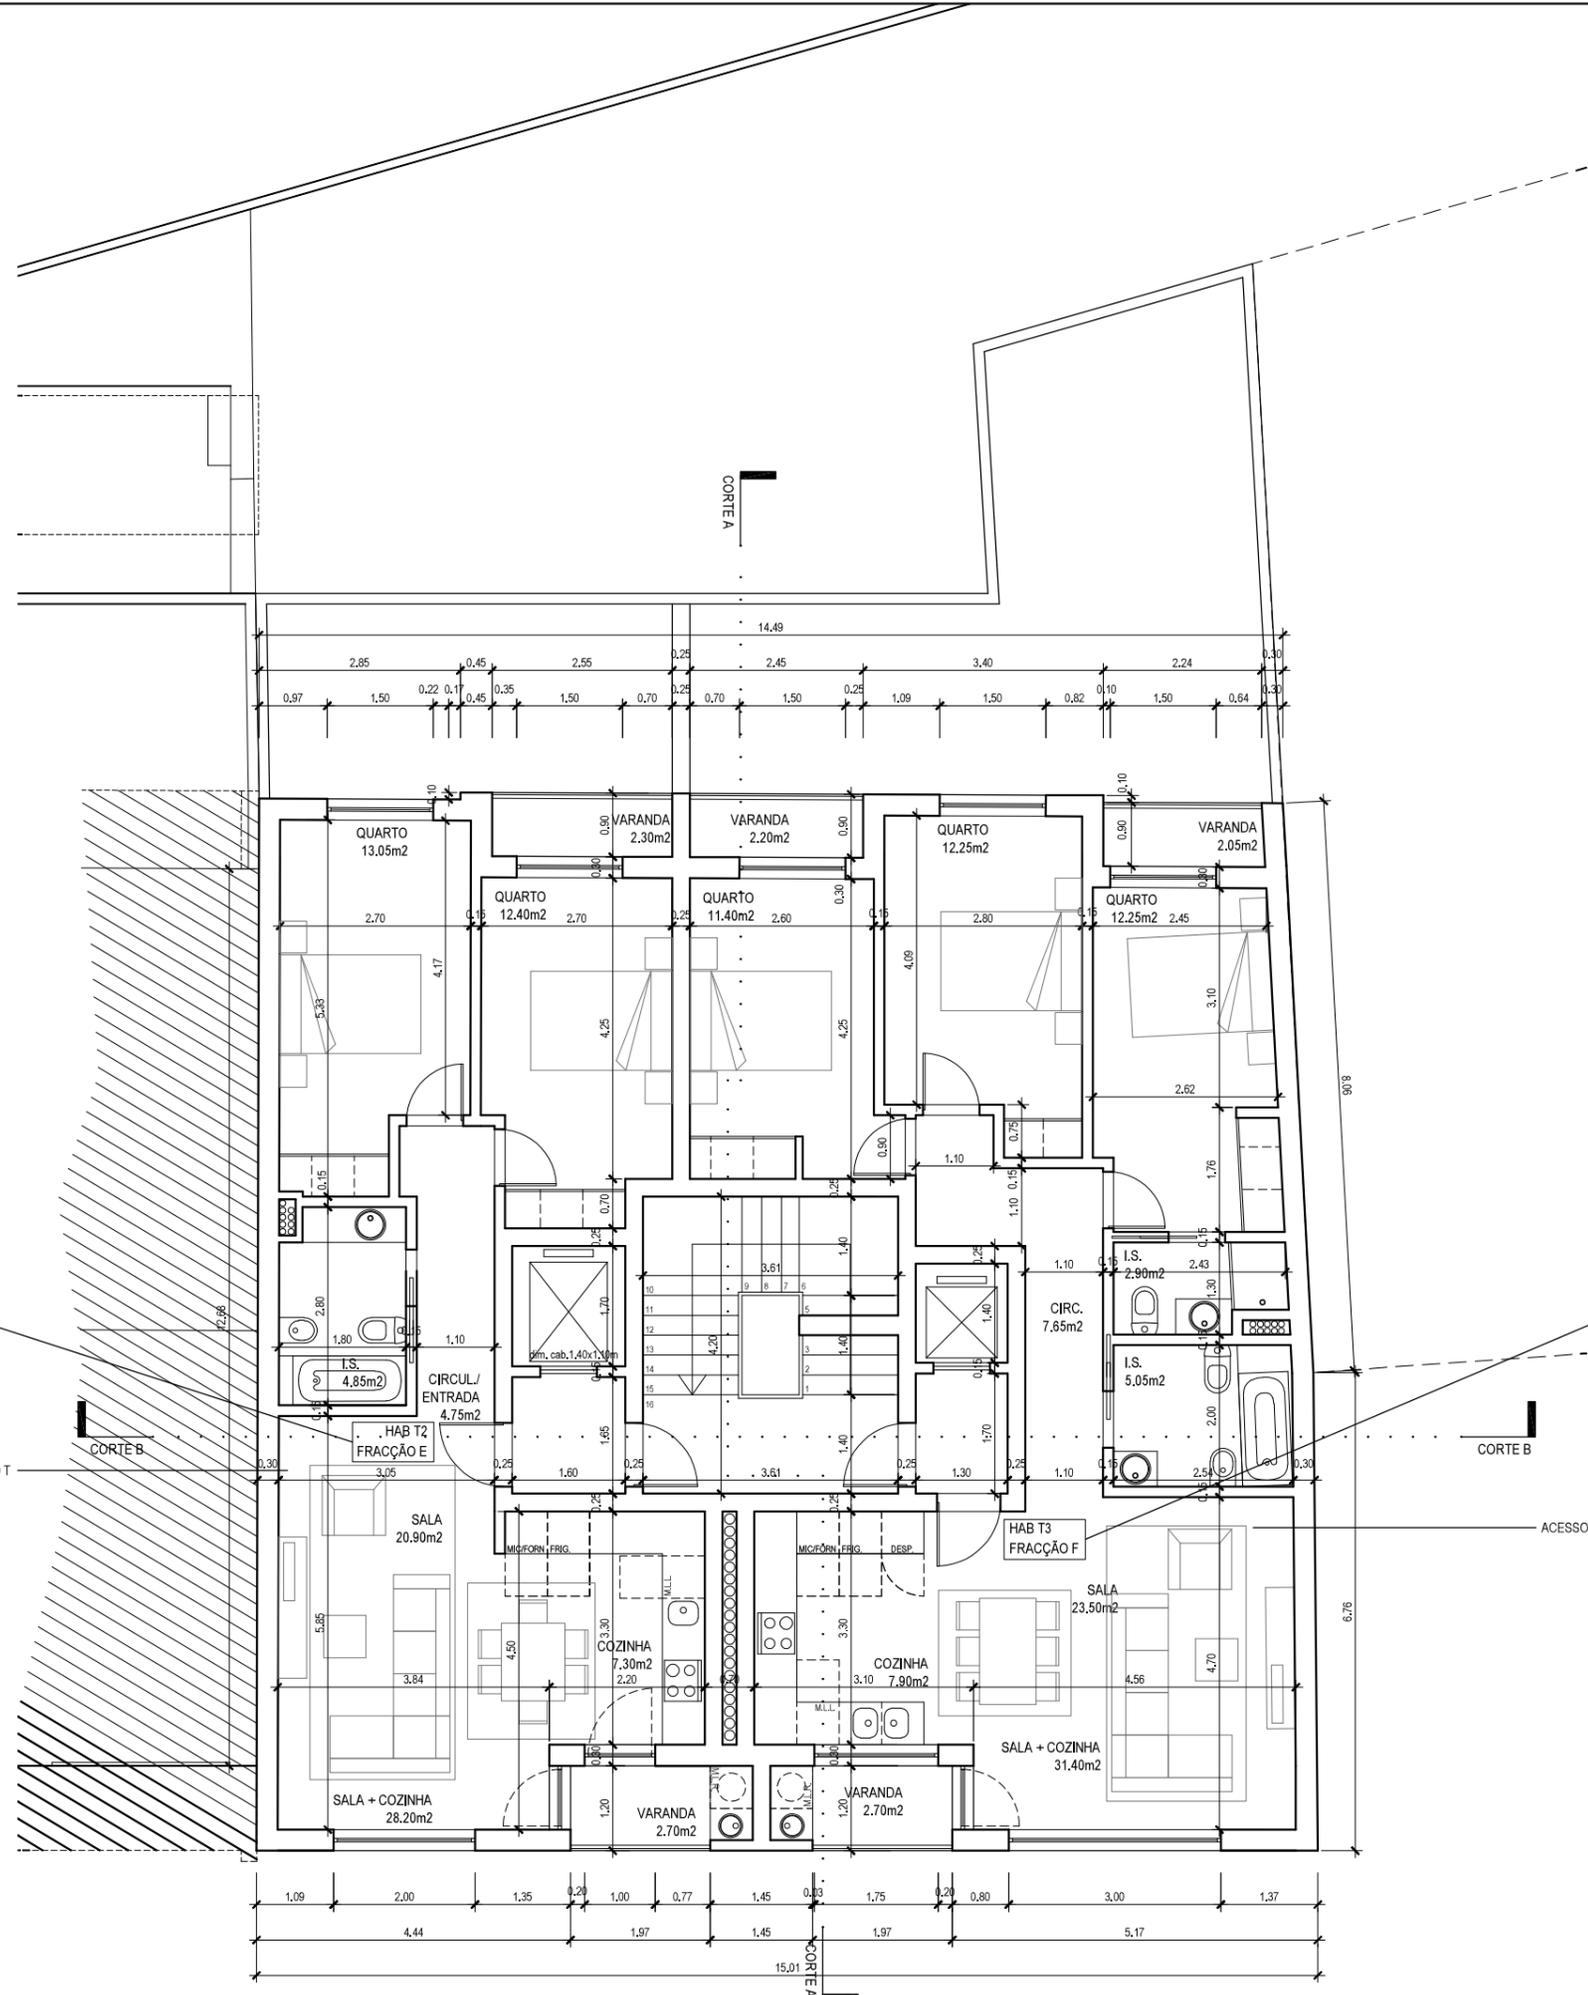

PISO 2: FRACÇÃO E  
 PISO 3: FRACÇÃO G  
 PISO 4: FRACÇÃO I  
 PISO 5: FRACÇÃO L  
 PISO 6: FRACÇÃO N  
 PISO 7: FRACÇÃO P  
 PISO 8: FRACÇÃO R  
 PISO 9: FRACÇÃO T

PISO 2: FRACÇÃO F  
 PISO 3: FRACÇÃO H  
 PISO 4: FRACÇÃO J  
 PISO 5: FRACÇÃO M  
 PISO 6: FRACÇÃO O  
 PISO 7: FRACÇÃO Q  
 PISO 8: FRACÇÃO S  
 PISO 9: FRACÇÃO U



NOTA:  
 NÃO MEDIR OS DESENHOS. USAR SÓ A COTAGEM.  
 TODAS AS COTAS DEVEM SER VERIFICADAS EM OBRA.  
 PARA QUALQUER ALTERAÇÃO, TERÁ DE SER CONSULTADO PREVIAMENTE O PROJECTISTA.  
 O PRESENTE PROJECTO SÓ PODE SER UTILIZADO EM OBRA DEPOIS DE APROVADO E LICENCIADO PELAS ENTIDADES COMPETENTES.

revisão	data



**AVENIDA DA REPÚBLICA N.º 121, 123 E 125, ARRENTELA,**  
**2840-741 SEIXAL / PORTUGAL**  
 Tel: (+351) 212 229 118 Fax: (+351) 212 229 119 E-mail: info@aes.com.pt  
 www.aes.com.pt (GPS: N 38° 37.509' - W 009° 06.209')

N.REF.  
**333/20**

PROJECTO  
**ARQUITECTURA**  
**HABITAÇÃO MULTIFAMILIAR**

LOCAL  
 Rua António Garibaldi, It 170, Santa Marta Corroios



TÉCNICO RESPONSÁVEL  
 António Albuquerque, Arq. to

FASE DO PROJECTO DATA  
 Abril 2022

DESIGNAÇÃO  
**Planta do Piso Tipo**

ESCALA DESENHO N.º  
**1:100 005**

**ESTE DESENHO É PROPRIEDADE DO AUTOR E NÃO PODE SER REPRODUZIDO, DIVULGADO OU COPIADO, NO TODO OU EM PARTE, SEM AUTORIZAÇÃO EXPRESSA. RESERVADOS TODOS OS DIREITOS PELA LEGISLAÇÃO EM VIGOR.**

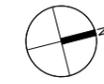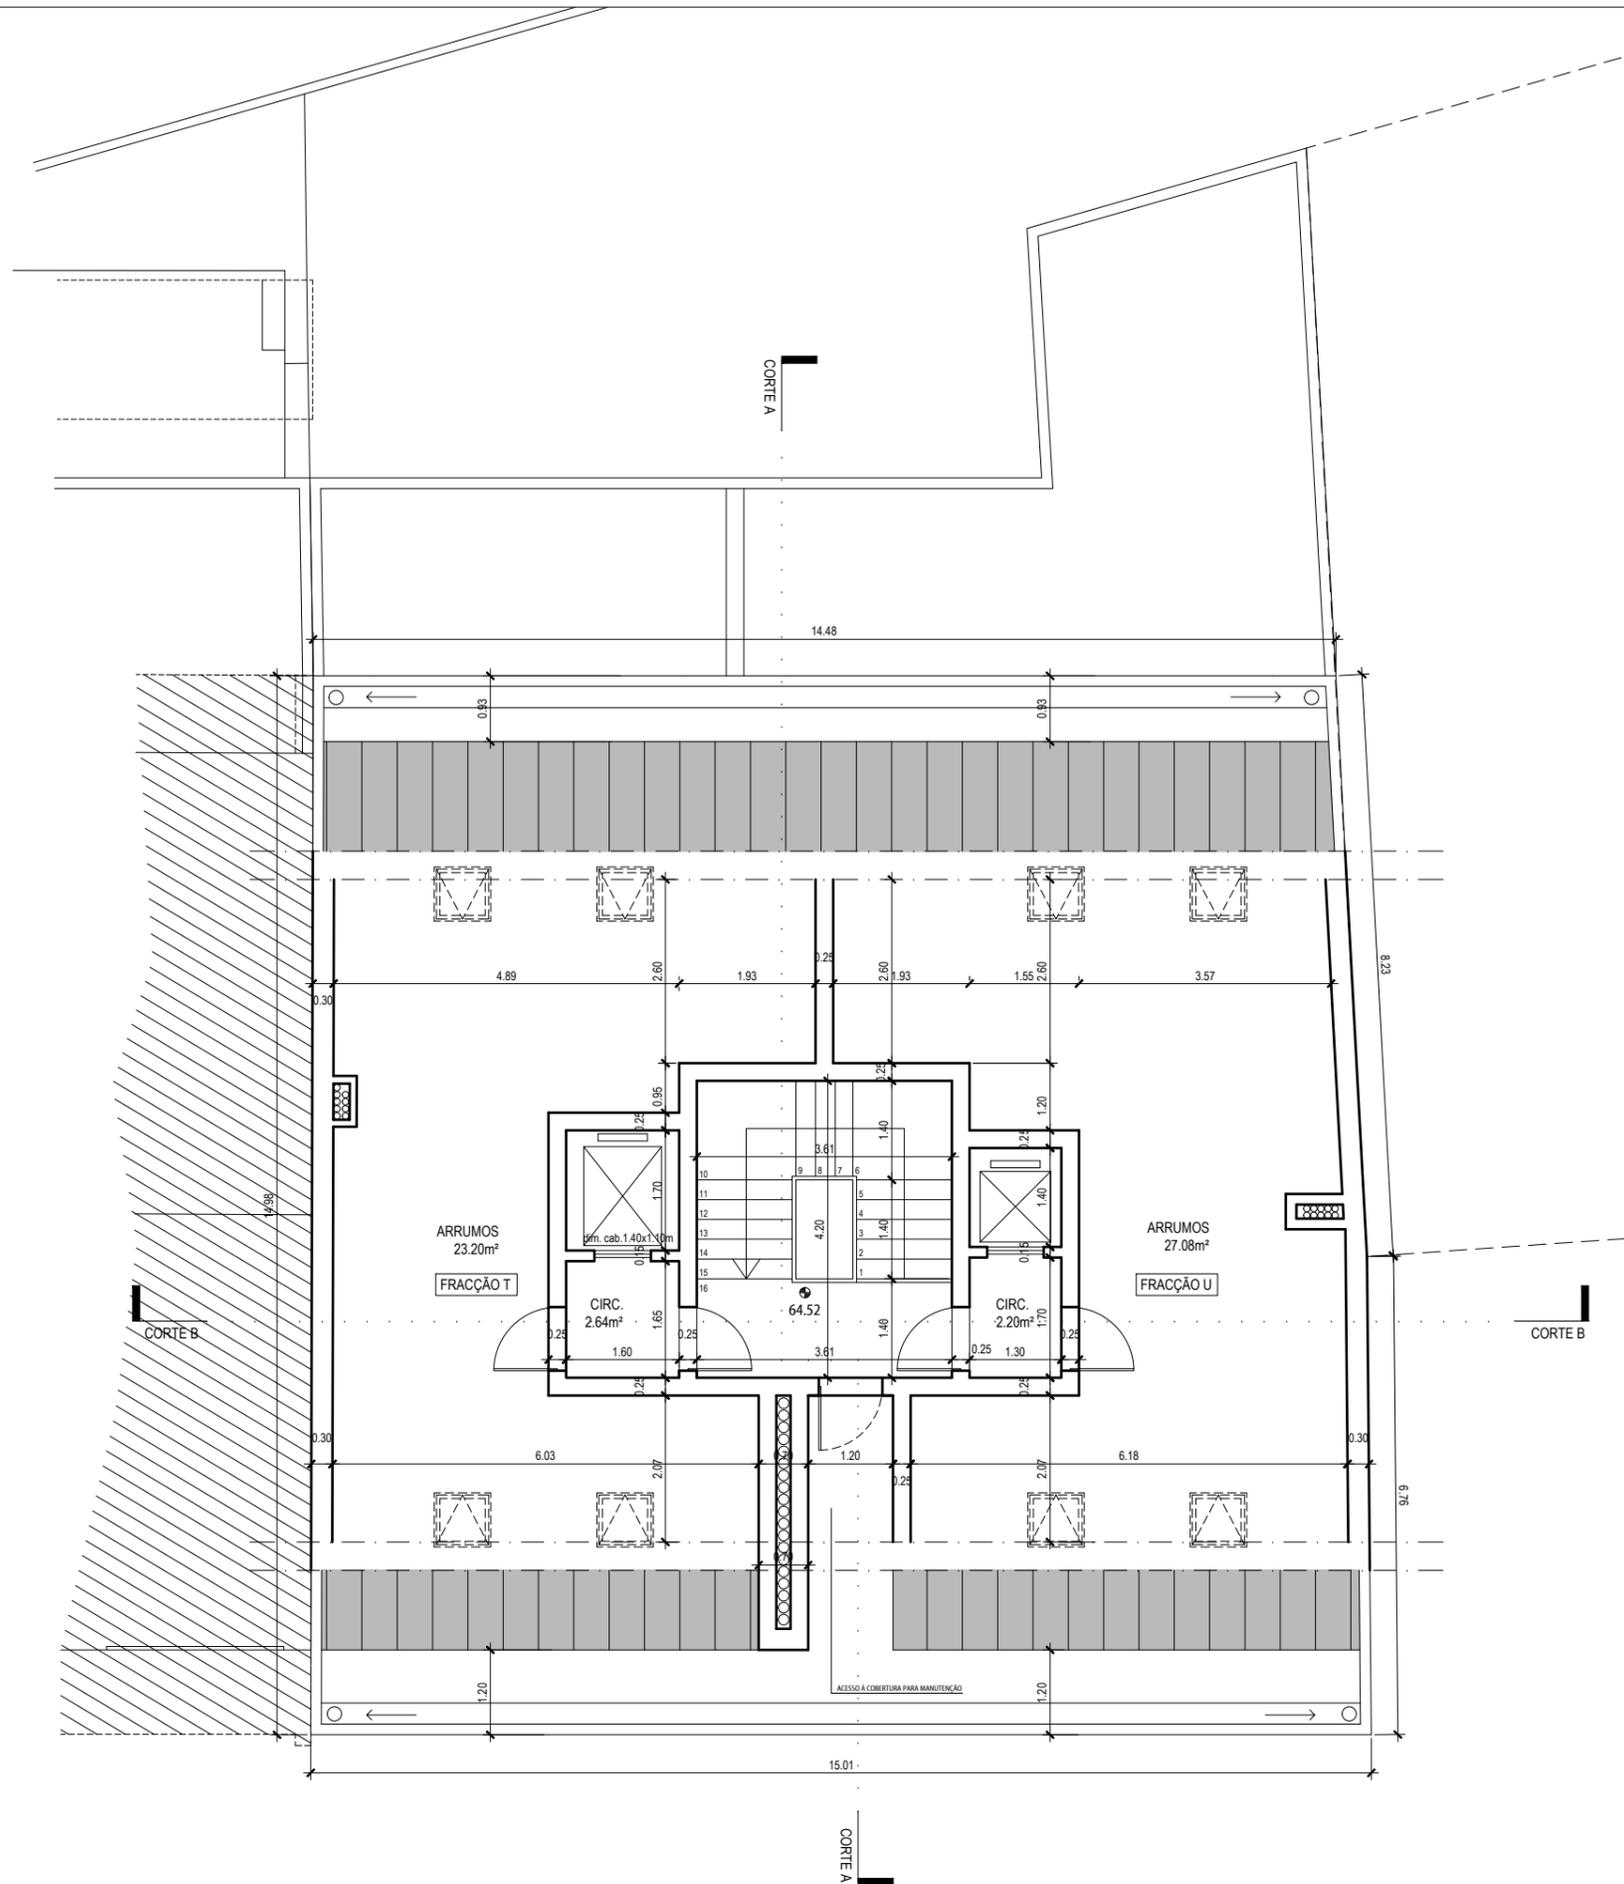

NOTA:  
 NÃO MEDIR OS DESENHOS. USAR SÓ A COTAGEM.  
 TODAS AS COTAS DEVEM SER VERIFICADAS EM OBRA.  
 PARA QUALQUER ALTERAÇÃO, TERÁ DE SER CONSULTADO PREVIAMENTE O PROJECTISTA.  
 O PRESENTE PROJECTO SÓ PODE SER UTILIZADO EM OBRA DEPOIS DE APROVADO E LICENCIADO PELAS ENTIDADES COMPETENTES.

revisão	data



AVENIDA DA REPÚBLICA N.º 121, 123 E 125, ARRENTELA,  
 2840-741 SEIXAL / PORTUGAL  
 Tel: (+351) 212 229 118 Fax: (+351) 212 229 119 E-mail: info@aes.com.pt  
 www.aes.com.pt (GPS: N 38° 37.509' - W 009° 06.209')

N/REF.  
**333/20**

PROJECTO  
**ARQUITECTURA**  
 HABITAÇÃO MULTIFAMILIAR

LOCAL  
 Rua António Garibaldi, It 170, Santa Marta Corroios

TÉCNICO RESPONSÁVEL  
 António Albuquerque, Arq. to

FASE DO PROJECTO DATA  
 Outubro 2022

DESIGNAÇÃO  
**Planta do Sotão**

ESCALA DESENHO Nº  
**1:100 006**

ESTE DESENHO É PROPRIEDADE DO AUTOR E NÃO PODE SER REPRODUZIDO, DIVULGADO OU COPIADO, NO TODO OU EM PARTE, SEM AUTORIZAÇÃO EXPRESSA. RESERVADOS TODOS OS DIREITOS PELA LEGISLAÇÃO EM VIGOR.